



Umgebungsplan

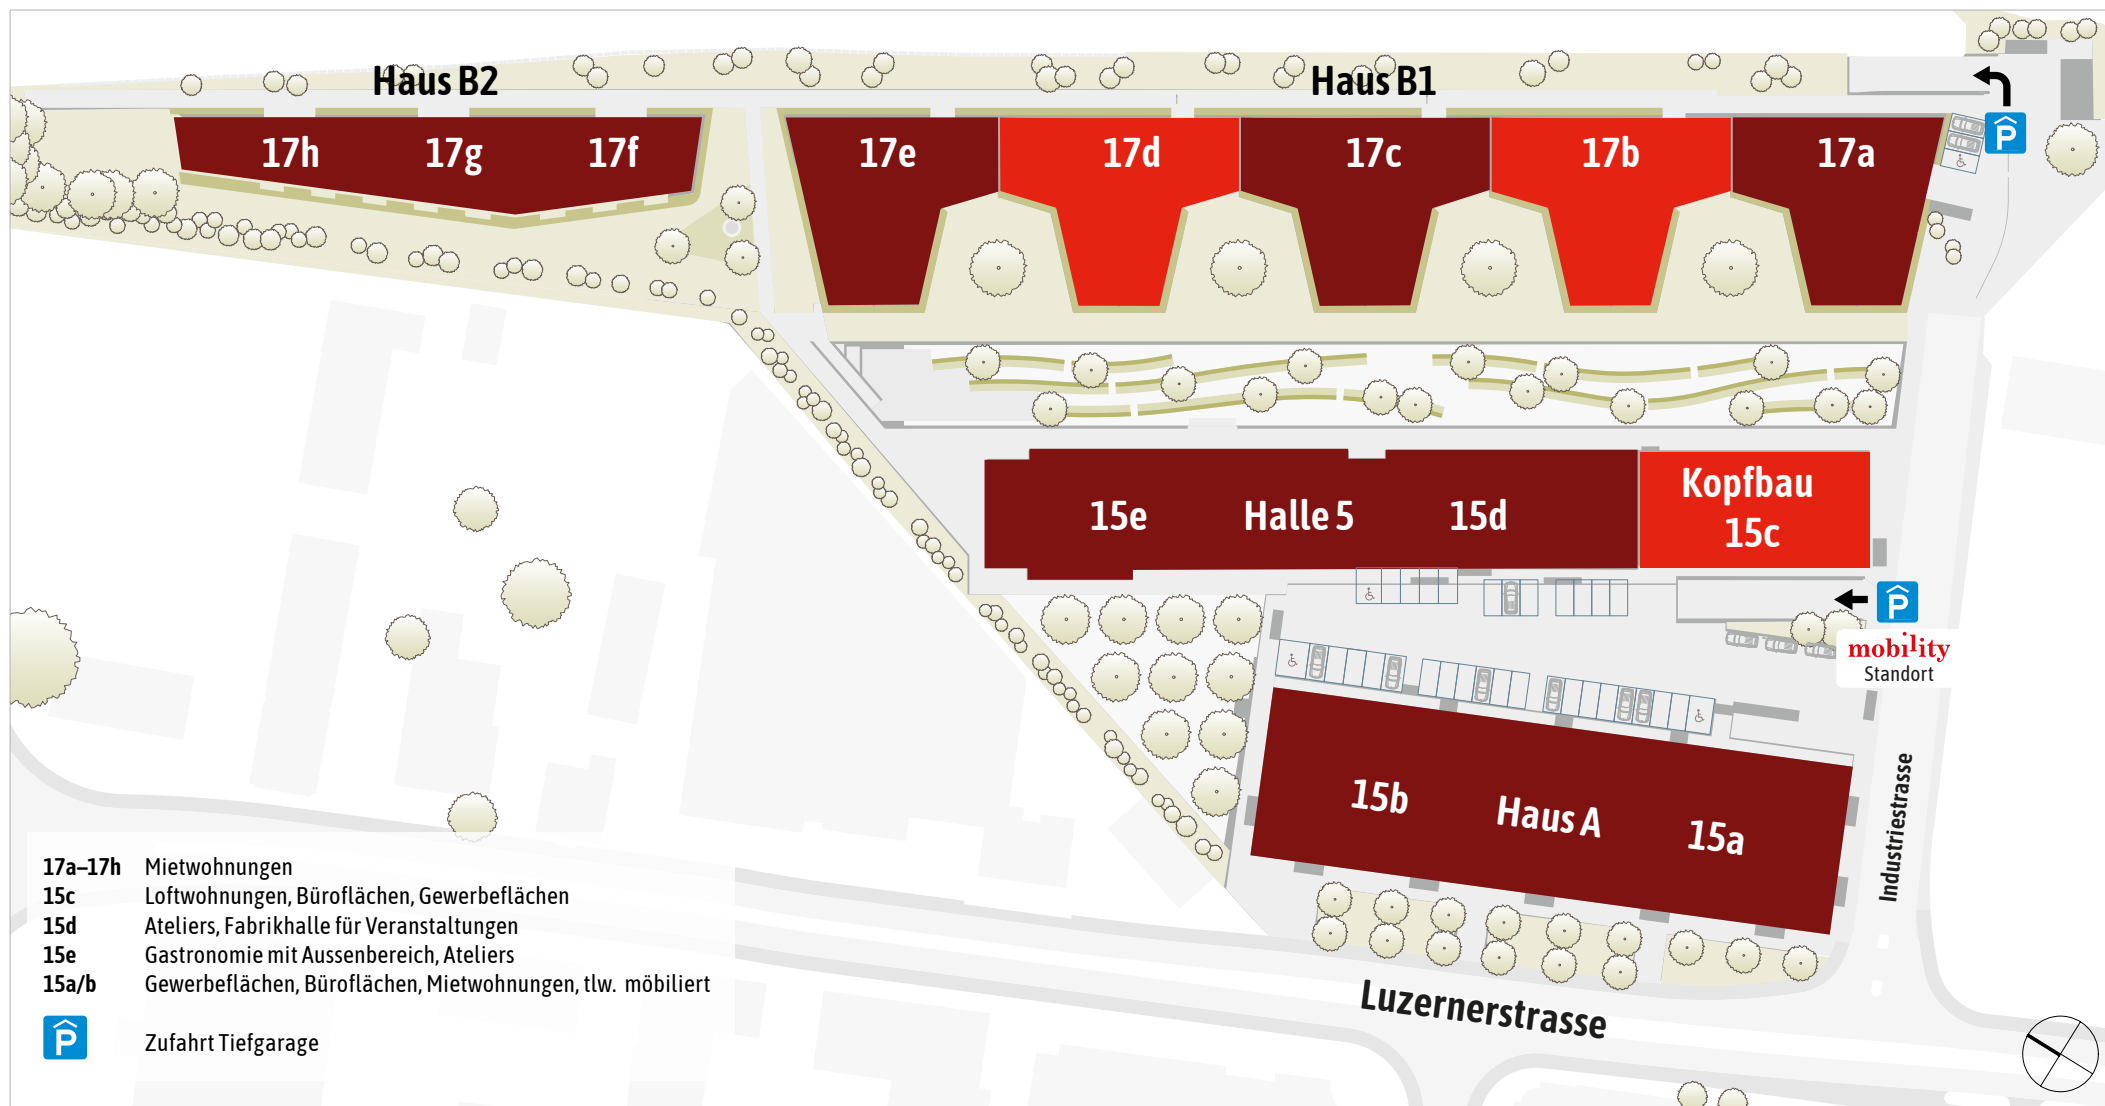

- 17a-17h Mietwohnungen
- 15c Loftwohnungen, Büroflächen, Gewerbeflächen
- 15d Ateliers, Fabrikhalle für Veranstaltungen
- 15e Gastronomie mit Aussenbereich, Ateliers
- 15a/b Gewerbeflächen, Büroflächen, Mietwohnungen, tlw. möbliert

 Zufahrt Tiefgarage